


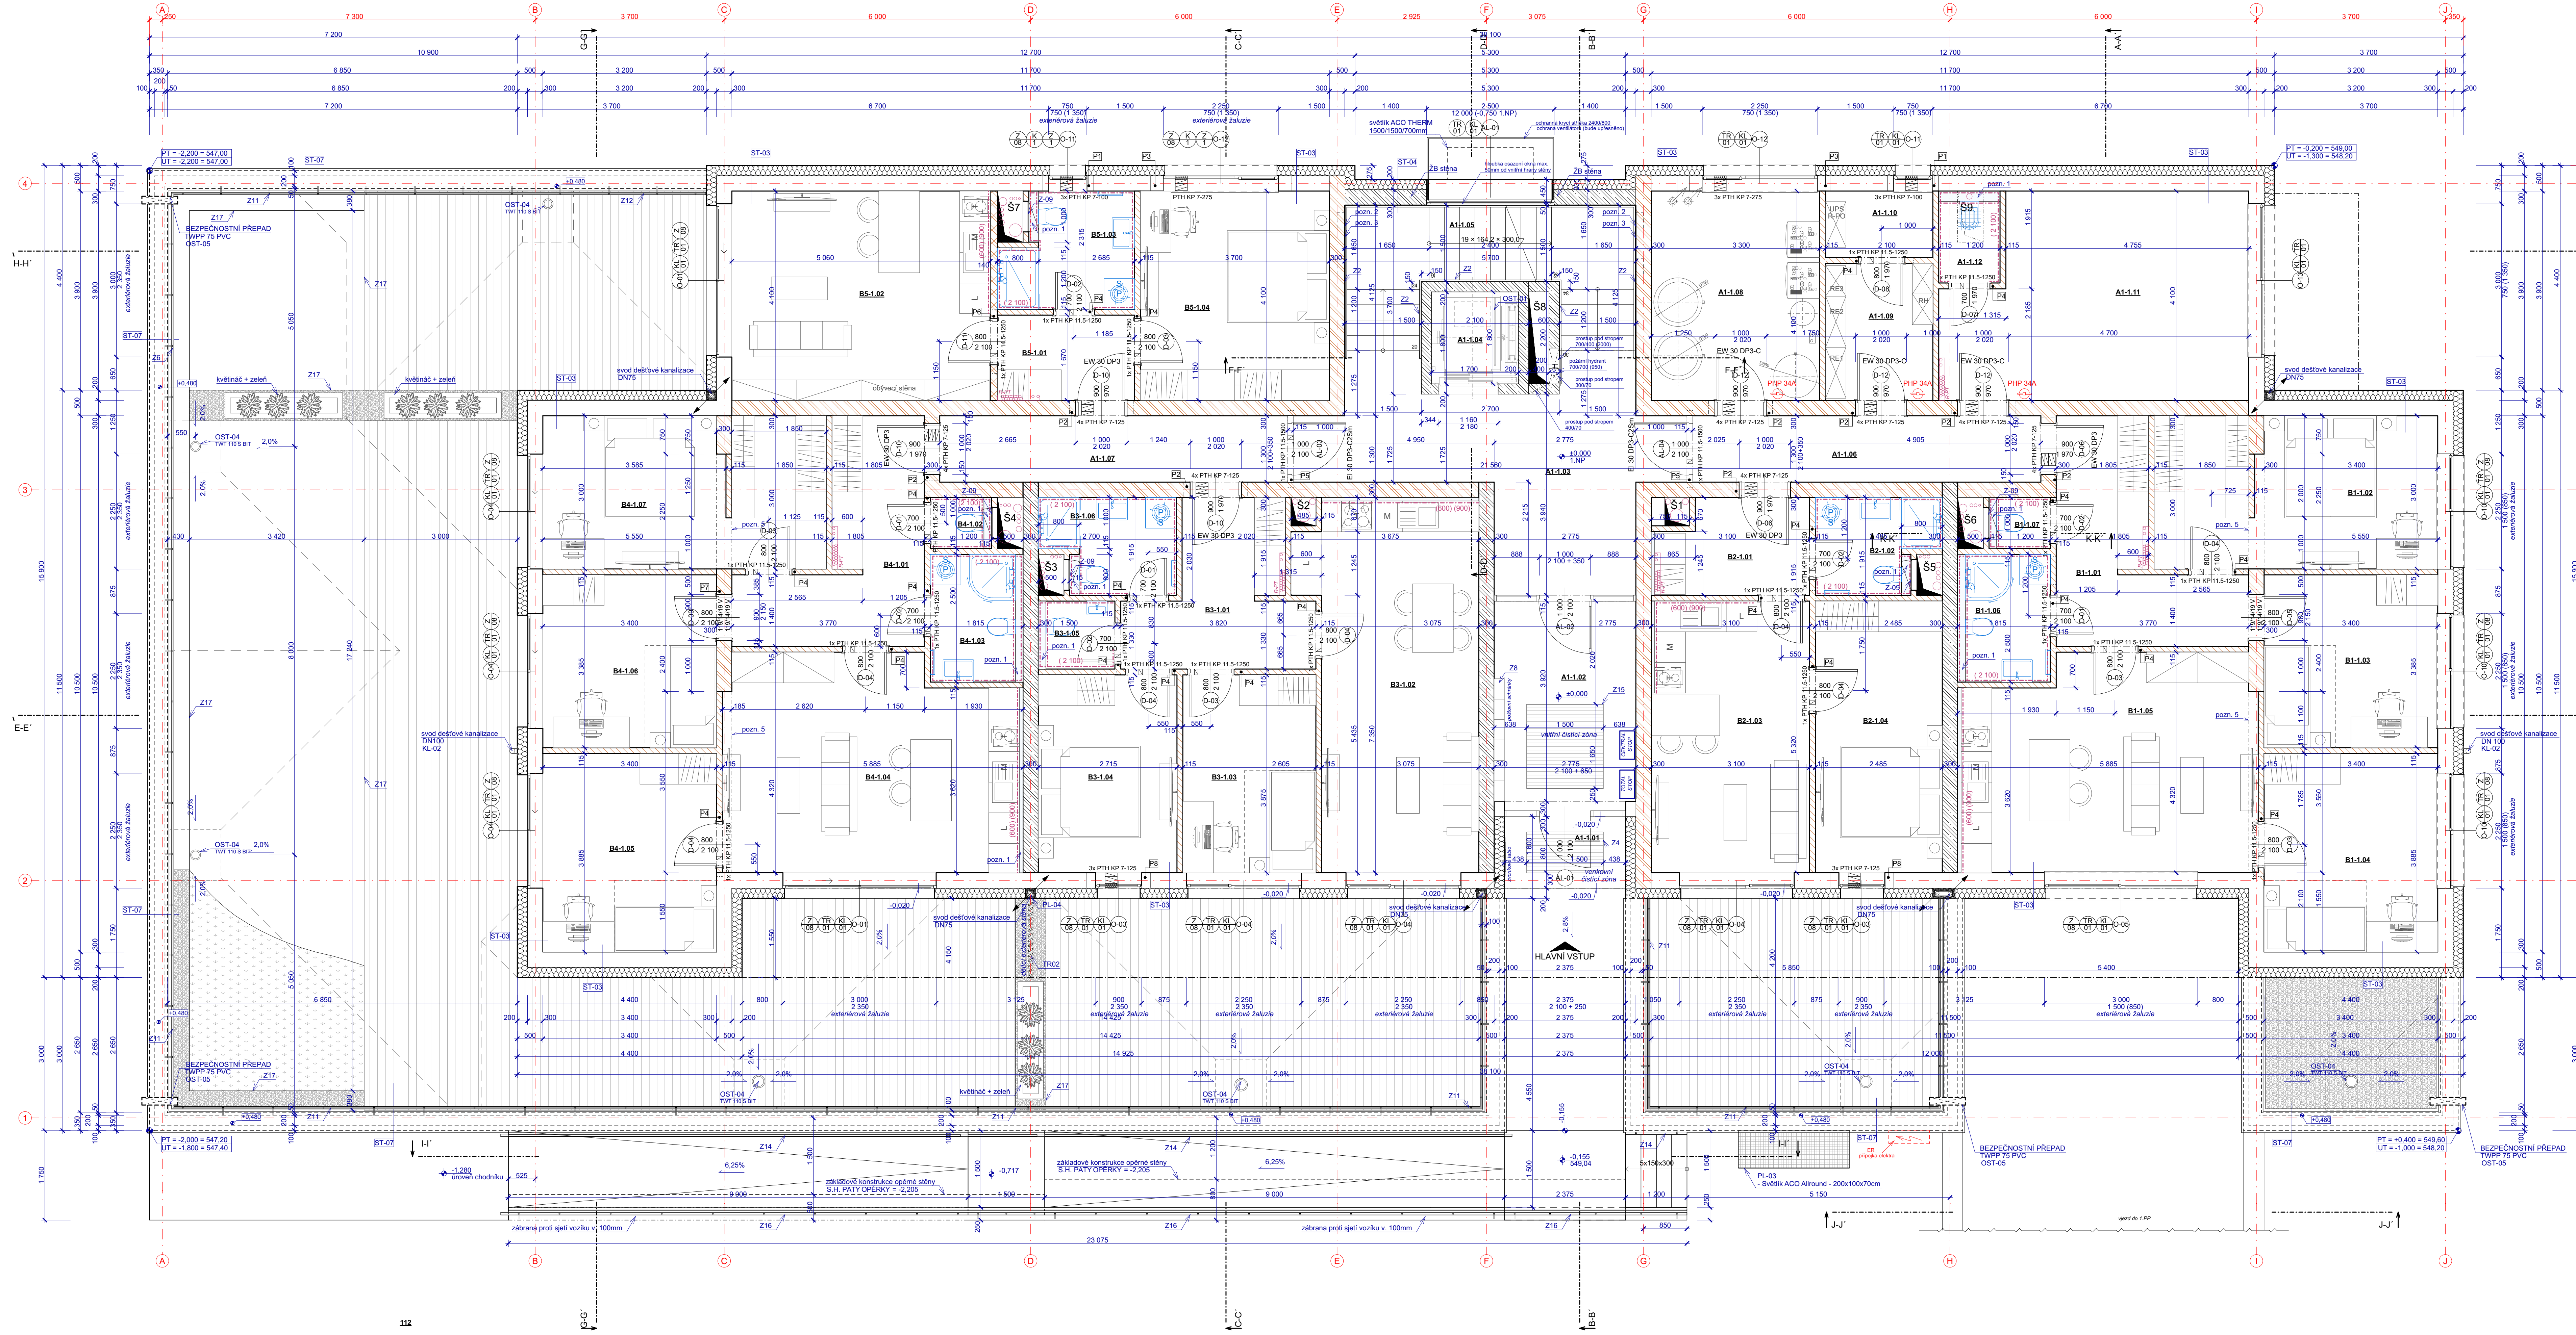

Označení místnosti	Název místnosti	Tabulka místností 1.NP					
		Plocha (m2)	Svítilna výška (mm)	Nákladná vrstva	Skladba podlahy	Povrchová úprava stropu	Povrchová úprava zdi
BYT č.01							
B1-1.01	ZÁVĚŘÍ	10,83	2 450	Keramická dlažba	S11a1	SDK podhled	Omítka
B1-1.02	LOŽNICE+ŠATNA	16,28	2 750	Vinyl	S11a2	Omítka	Omítka
B1-1.03	POKOJ	11,51	2 750	Vinyl	S11a2	Omítka	Omítka
B1-1.04	POKOJ	13,21	2 750	Vinyl	S11a2	Omítka	Omítka
B1-1.05	OBÝVACÍ POKOJ+KUCHYNĚ	23,35	2 750	Vinyl	S11a2	Omítka	Omítka
B1-1.06	KOUPELNA	4,54	2 450	Keramická dlažba	S11a1	SDK podhled	Omítka + obklad
B1-1.07	WC	1,20	2 450	Keramická dlažba	S11a1	SDK podhled	Omítka + obklad
		81,51 m²					
BYT č.02							
B2-1.01	ZÁVĚŘÍ	5,36	2 450	Keramická dlažba	S11a1	SDK podhled	Omítka
B2-1.02	KOUPELNA+WC	4,17	2 450	Keramická dlažba	S11a1	SDK podhled	Omítka + obklad
B2-1.03	OBÝVACÍ POKOJ+KUCHYNĚ	16,49	2 750	Vinyl	S11a2	Omítka	Omítka
B2-1.04	LOŽNICE	13,22	2 750	Vinyl	S11a2	Omítka	Omítka
		39,24 m²					
BYT č.03							
B3-1.01	ZÁVĚŘÍ	9,11	2 450	Keramická dlažba	S11a1	SDK podhled	Omítka
B3-1.02	OBÝVACÍ POKOJ+KUCHYNĚ	23,35	2 750	Vinyl	S11a2	Omítka	Omítka
B3-1.03	POKOJ	10,09	2 750	Vinyl	S11a2	Omítka	Omítka
B3-1.04	POKOJ	10,52	2 750	Vinyl	S11a2	Omítka	Omítka
B3-1.05	WC	2,00	2 450	Keramická dlažba	S11a1	SDK podhled	Omítka + obklad
B3-1.06	KOUPELNA	4,59	2 450	Keramická dlažba	S11a1	SDK podhled	Omítka + obklad
		59,66 m²					
BYT č.04							
B4-1.01	ZÁVĚŘÍ	10,83	2 450	Keramická dlažba	S11a1	SDK podhled	Omítka + obklad
B4-1.02	WC	1,20	2 450	Keramická dlažba	S11a1	SDK podhled	Omítka + obklad
B4-1.03	KOUPELNA	4,54	2 450	Keramická dlažba	S11a1	SDK podhled	Omítka + obklad
B4-1.04	OBÝVACÍ POKOJ+KUCHYNĚ	23,33	2 750	Vinyl	S11a2	Omítka	Omítka
B4-1.05	POKOJ	13,21	2 750	Vinyl	S11a2	Omítka	Omítka
B4-1.06	POKOJ	11,51	2 750	Vinyl	S11a2	Omítka	Omítka
B4-1.07	LOŽNICE+ŠATNA	16,28	2 750	Vinyl	S11a2	Omítka	Omítka
		81,50 m²					
BYT č.05							
B5-1.01	ZÁVĚŘÍ	4,48	2 450	Keramická dlažba	S11a1	SDK podhled	Omítka
B5-1.02	OBÝVACÍ POKOJ+KUCHYNĚ	20,75	2 750	Vinyl	S11a2	Omítka	Omítka
B5-1.03	KOUPELNA+WC	5,51	2 450	Keramická dlažba	S11a1	SDK podhled	Omítka + obklad
B5-1.04	POKOJ	15,17	2 750	Vinyl	S11a2	Omítka	Omítka
		45,91 m²					
SPOLÉČNÉ PROSTORY							
A1-1.01	ZÁVĚTRÍ	3,80	2 450	Keramická dlažba	S11b1	SDK podhled	Omítka
A1-1.02	ZÁVĚTRÍ	10,88	2 450	Keramická dlažba	S11b1	SDK podhled	Omítka
A1-1.03	ZÁVĚTRÍ	21,13	2 450	Keramická dlažba	S11b1	SDK podhled	Omítka
A1-1.04	VÝTĚH	3,06	-	Výťahová kabína	-	-	Výťahová kabína
A1-1.05	SCHOŠTĚ	12,60	-	Keramická dlažba	-	Omítka	Omítka
A1-1.06	CHODBA	8,86	2 450	Keramická dlažba	S11b1	SDK podhled	Omítka
A1-1.07	CHODBA	8,86	2 450	Keramická dlažba	S11b1	SDK podhled	Omítka
A1-1.08	TECHNICKÁ MÍSTNOST - TOPENÍ	13,53	2 450	Keramická dlažba	S11b2	SDK podhled	Omítka
A1-1.09	TECHNICKÁ MÍSTNOST - ELEKTRO	5,64	2 750	Keramická dlažba	S11b1	Omítka	Omítka
A1-1.10	TECHNICKÁ MÍSTNOST - ELEKTRO	2,73	2 750	Keramická dlažba	S11b1	Omítka	Omítka
A1-1.11	KOLÁRNA+KOCÁŘKÁRNA	22,37	2 750	Keramická dlažba	S11b1	Omítka	Omítka
A1-1.12	UKLIDOVÁ MÍSTNOST	2,16	2 500	Keramická dlažba	S11b1	SDK podhled	Omítka
		115,81 m²					
		423,43 m²					

Tabulka keramických překladů						
ID	Název	Výška	Delka překladu	Šířka překladu	Teplotná izolace (mm)	Množství překladů (ks)
1.NP						
P1	PTH KP 7 - 100	238	1000	70	EPS II, 80mm	6
P2	PTH KP 7 - 125	238	1250	70	EPS II, 80mm	32
P3	PTH KP 7 - 275	238	2750	70	EPS II, 80mm	6
P4	PTH KP 11,5 - 125	71	1250	115	-	22
P5	PTH KP 11,5 - 150	71	1500	115	-	2
P6	PTH KP 14,5 - 125	71	1250	145	-	1
P8	PTH KP 7 - 125	238	1250	70	EPS II, 80mm	6
Tabulka betonových překladů						
ID	Název	Delka (mm)	Šířka (mm)	Výška (mm)	2D zobrazení	Množství překladů (ks)
1.NP						
R7	PZP - 119/14/19 V	1 190	140	190		4

POZNÁMKY
PŘEKLADY ULOŽENY SYMETRICKY NA ZDIVU ZA DOORZENÍ MINIMÁLNÍCH HODNOT ULOŽENÍ PŘEDPISÁNYMI VÝROBCEMI

LEGENDA MATERIÁLŮ

- OBVODOVÉ NOSNÉ ZDIVO Z BROUŠENÝCH TEPELNĚ ISOLAČNÍCH CHELÝCH BLOKŮ POROTHERM 30 PROFIL II, 300mm, PEVNOST V TLAKU 10 MPa, $\lambda_0 = 0,170 \text{ W/mK}$, NA MALTU PRO TENKOU SPÁRU
- NOSNÉ VNITŘNÍ ZDIVO Z BROUŠENÝCH CHELÝCH BLOKŮ POROTHERM 30 AKU SYM II, 300mm, PEVNOST V TLAKU 15 MPa, $\lambda_0 = 0,220 \text{ W/mK}$, NA MALTU PRO TENKOU SPÁRU
- NENOSNÉ ZDIVO Z BROUŠENÝCH CHELÝCH BLOKŮ POROTHERM 11,5 PROFIL II, 115mm, PEVNOST V TLAKU 10 MPa, $\lambda_0 = 0,250 \text{ W/mK}$, NA MALTU PRO TENKOU SPÁRU
- ŽELEZOBETONOVÉ KONSTRUKCE, VYTUŽENÍ JEDNOTLIVÝCH KONSTRUKCÍ VIZ STATICKÁ ČÁST
- BETON PROSTÝ
- POLYSTYRENOVÝ ISOVER EPS II, 200 mm, $\lambda = 0,022 \text{ W/mK}$, LEPENO A MECHANICKY KOTVENO K OBVODOVÉMU ZDIVU
- POLYSTYRENOVÝ XPS PRO ZATEPLENÍ SPODNÍ STAVBY TL, 100mm PEVNOST V TLAKU 200 - 300 kPa, $\lambda = 0,035 \text{ W/mK}$
- PŮVODNÍ TERÉN
- NASYPANÁ ZEMINA, RADNĚ HUTNĚNO PO 300 mm VRSTVÁCH
- ASFALTOVÁ HYDROIZOLACE

POZNÁMKY
POZN. 1 - VÝTĚH VYKRESLIL PŘEDSTĚNA, ŠÍŘKA 150mm, VÝŠKA 1150 mm NAD DROVNÍ ČISTÉ PODLAHY
POZN. 2 - SPÁROVÉ DESKY PRO IZOLACI KROČJOVÉHO HLUKU MEZI PĚDOSTU A ZDIVEM, TYP Z (viz. statická část výkresů)
POZN. 3 - SPÁROVÉ DESKY PRO ZVUKOVÉ IZOLACI SPÁRY PO OBVODU SCHOŠTĚTOVÝCH RAMEN, TYP I (viz. statická část výkresů)
POZN. 4 - KOVĚNÉ SKLEPI KOLE KJE JE ZÁMĚRNĚ VYKRESLIL - 2-19
POZN. 5 - ŽELEZOBETONOVÝ PŘEKLAD, SPECIFIKACE VIZ VÝKRESY TVARU STROPŮ
POZN. 6 - DILATAČNÍ SPÁRA BALKONU VE STROPNÍ DESCE Z EPS TL, 10 mm (viz. statická část výkresů)

POZNÁMKY:
ŠÍŘKA STAVEBNÍHO OTVORU PRO INTERIÉROVÉ DVEŘE: 700mm/DVEŘE = 800mm STAVEBNÍ OTVOR 800mm/DVEŘE = 900mm STAVEBNÍ OTVOR
VÝŠKA STAVEBNÍHO OTVORU PRO OBLOKOVÉ DVEŘE JE 2150mm (2020 = výškový dvěřní okraj) DVEŘE
- BUDOU POUŽITÝ SYSTÉMOVÉ PŘEKLADY KERAMICKÉ, POPŘÍPADĚ MONOLITICKÉ ŽELEZOBETONOVÉ
- VŠECHNY PRÁCE PŘEDVÍKÁJE DLE TECHNOLOGICKÝCH PRAVIDEL A ČSN ZADORZENÍ PRAVIDEL BOZP, PRÁCE, V PŘÍPADĚ NEJISTOTY, NEPŘEDVÍKÁJÍCÍCH OKOLNOSTÍ ČI ZMĚN NUTNO PŘIZVAT PROJEKTANTA K POSOUZENÍ RESP. UPŘESNĚNÍ DALŠÍHO POSTUPU PRÁCE NA STAVBĚ
- NEDILNOU SOULADNOST VÝKRESŮ JSOU OSTATNÍ VÝKRESY JEDNOTLIVÝCH PROFESÍ, TECHNICKÉ PRÁCE, POŽÁRNÍ ZPRÁVA A DALŠÍ ČÁSTI
- PŘI PROVÁDĚNÍ JE NUTNÉ PROVEST ŘÁDNOU KOORDINACI STAVEBNÍCH ČÁSTÍ S JEDNOTLIVÝMI PROFESÍMI
- PŘECHODY PODLAHOVÝCH KRYTIN MÍSTNOSTI NUTNO NÁPOJIT V MÍSTĚ DVĚRNÍHO KŘÍDLA PODLAHOVOU LIŠTOU
- KERAMICKÉ OBKLADY PROVĚST ZA POUŽITÍ OLIŠTOVÁNÍ ROHŮ A PŘECHODŮ NEREZOVÝM PROFILEM
- NÁPOJENÍ OMIKTY NA OKNA PROVĚST POMOCÍ APU LIŠT
- VŠECHNA NÁROČÍ BUDOU OPATŘENA OCELOVÝMI PODMÍTKOVÍMI ROHY
- BYTOVÝ OBJEKT BUDE OPATŘEN HROMOSVODEM, DLE ČSN EN 62305
- OSAZENÍ OKENNÍCH A DVĚRNÍCH VÝPLNÍ V OBVODOVÝCH KONSTRUKCÍCH BUDE PROVÁDĚNO KE NEJŠÍŘŠÍ LÍCI ZDIVA, PŘETAŽENÍ IZOLANTU PROVÁDĚNO DO POLOVINY RAMEN VÝPLNÍ OTVORU
- REŠENÍ AKUSTIKY SCHOŠTĚSTI POMOCÍ SYSTÉMOVÝCH PRVKŮ FIRMY ŠONK
- KONSTRUKCE KOTOVÁNY V KOORDINACI S ROZMĚRYCH BEZ POVRCHOVÝCH ÚPRAV
- VNĚJŠÍ OKNA A DVEŘE JSOU PŘETĚZENY TEPELNĚ IZOLAČNÍ PŘES RAM MIN. 30 mm, ROZMĚRY OTVORŮ KOTOVÁNY BEZ TEPELNĚ IZOLACÍ
- INSTALAČNÍ ŠACHTY OPATŘENY PROTIPOŽÁRNÍMI (EWI 15 DP1-Sm) REVIZNÍMI DVĚŘKY 600x600mm, V OSOVĚ VÝŠCE 1500 mm NAD ČISTOU PODLAHOU

AT PRO
AT PRO, s.r.o.
projekt, statika
inženýrská činnost
SÍDLŮ: Dolní 35, 552 14 Nové Veselí
ČSM: +420 608 573 083
E-MAIL: info@atpro.cz
WEB: www.atpro.cz
C. ZÁKAZNÍK: Bc. PETR ŽILMUND
ZODPOVĚDNÝ PROJEKTANT: ING. TOMÁŠ POHÁNKA
MĚŘÍTKO: 1:50
STUPEŇ: DPS
INVESTOR: LANDWEALTH CZ s.r.o.
Heroldice 65, 58601 Jihlava
MÍSTO STAVBY: Jihlava, ul. Heidenreinská
Č. 1702/1703, 1704, 1705,255