


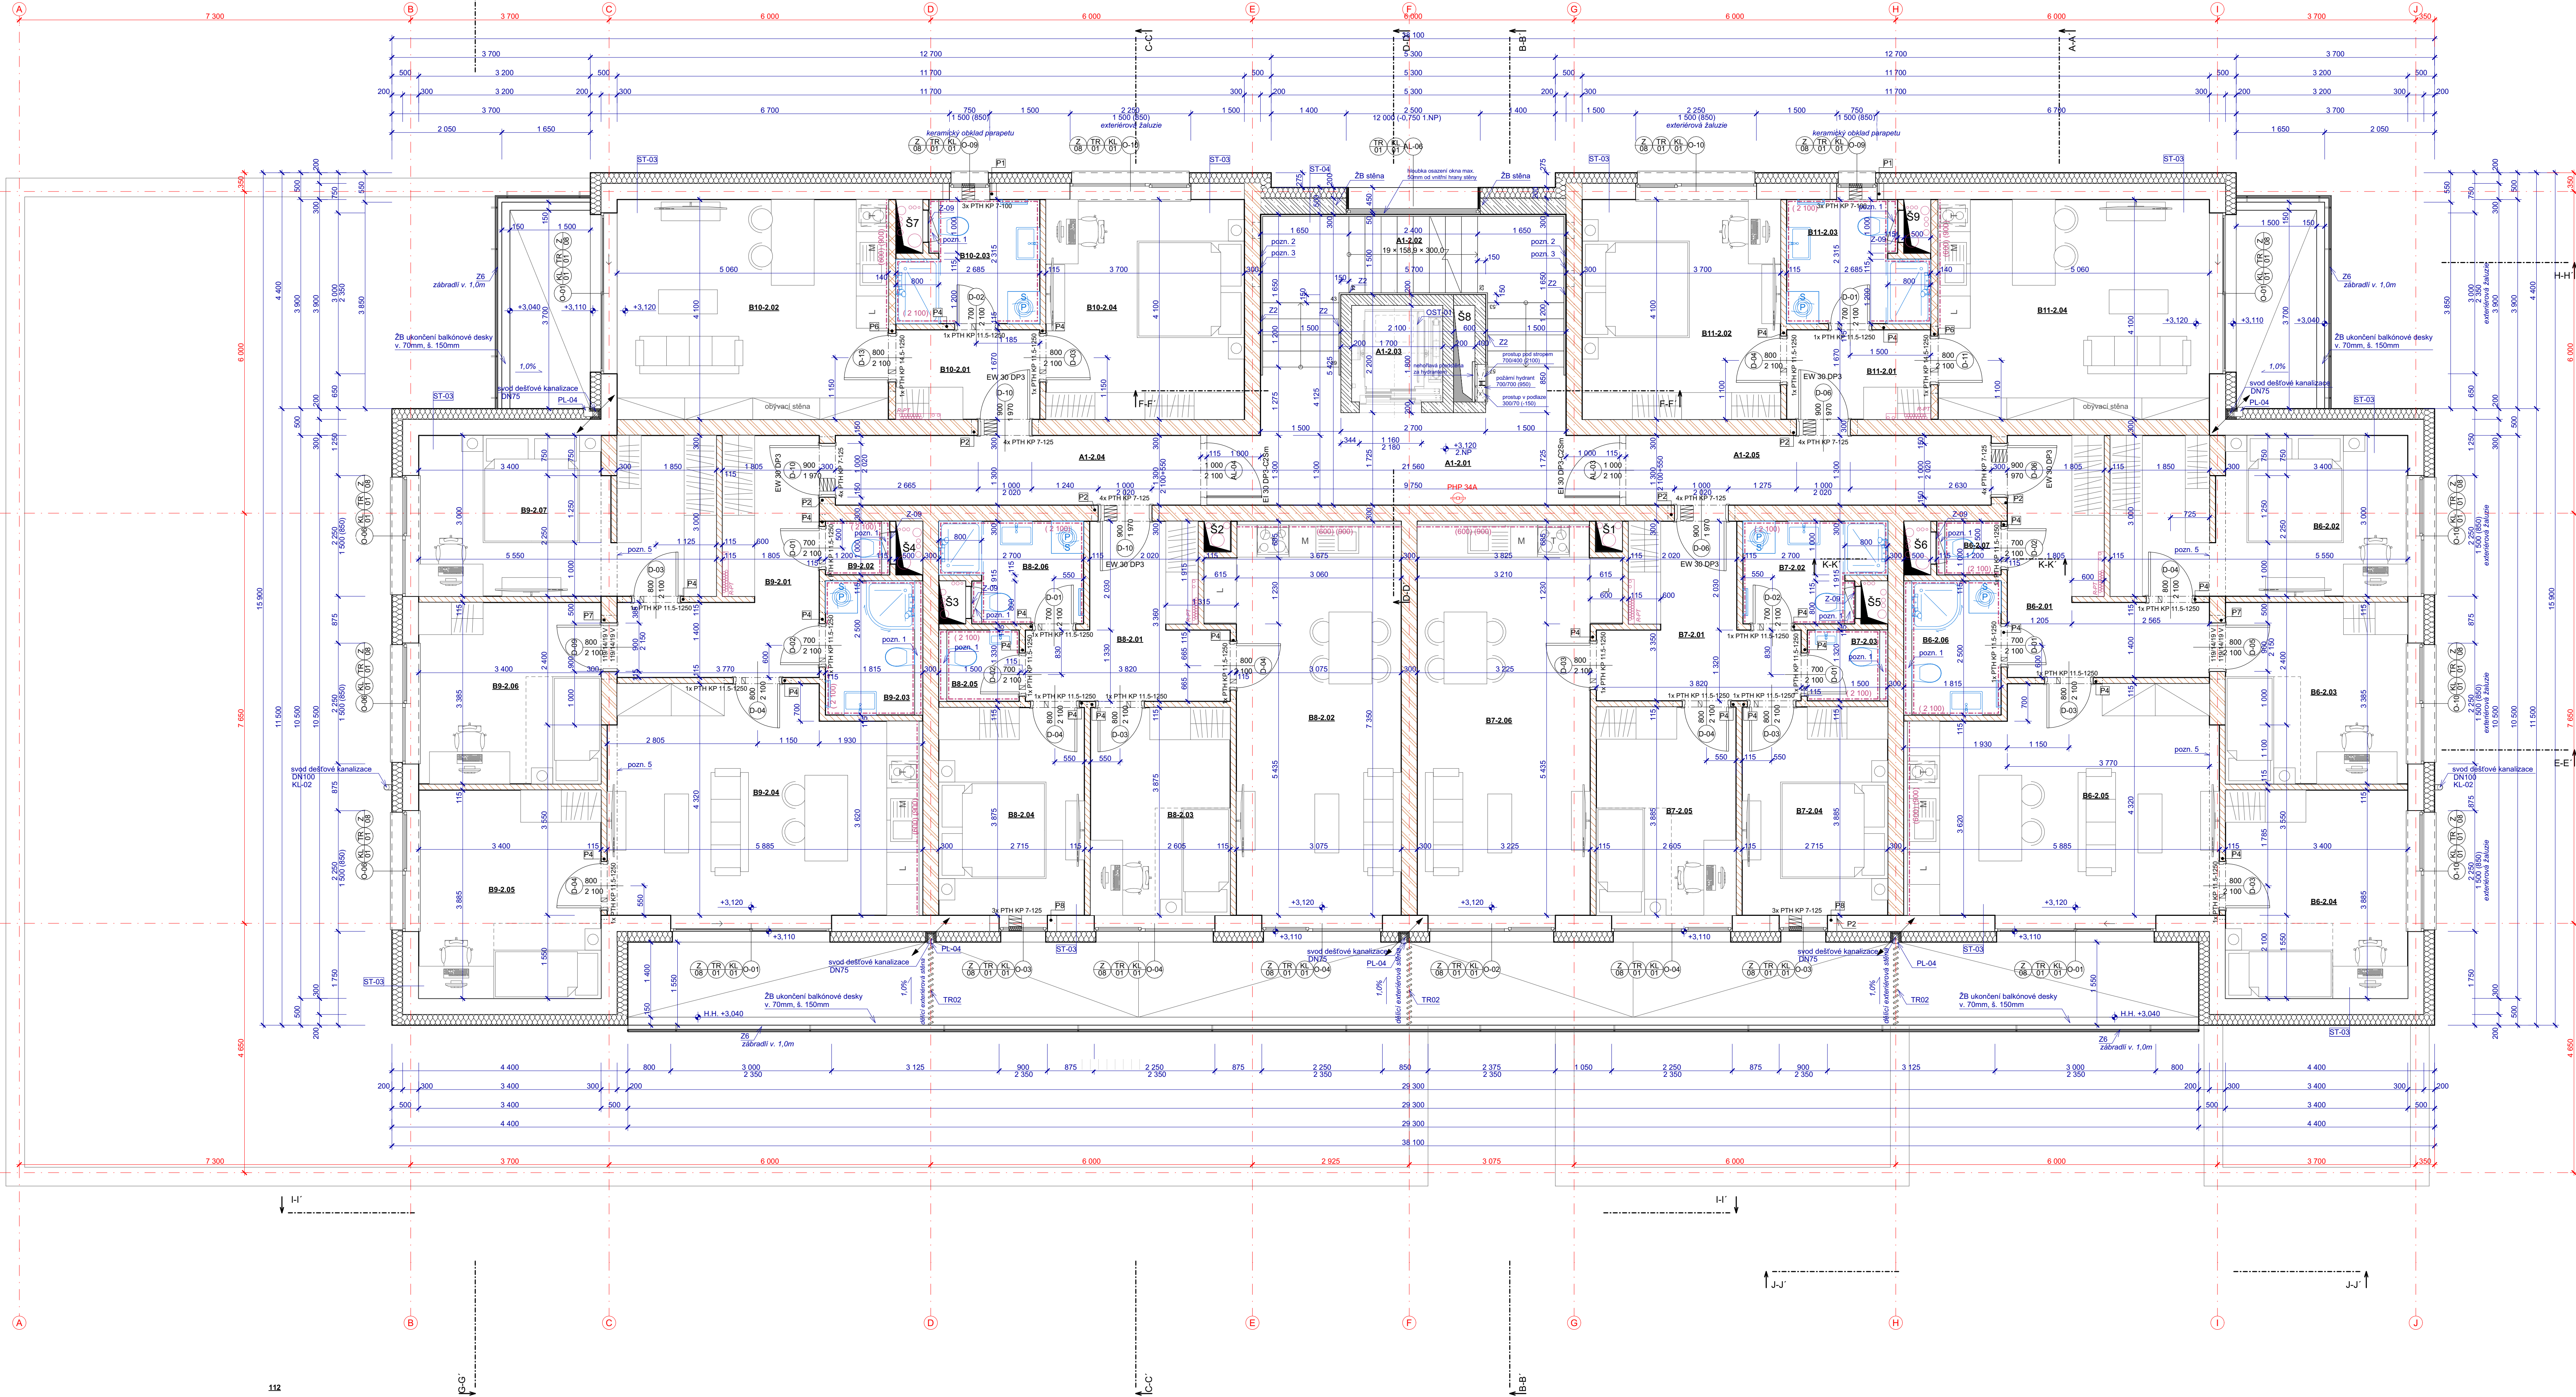

Tabulka místností 2.NP						
Označení místnosti	Název místnosti	Plocha (m ²)	Svítlivá výška (mm)	Nákladná vrstva	Skladba podlahy	Povrchová úprava stropu
BYT č.06						
B6-2.01	ZÁDVEŘÍ	10,83	2 500	Keramická dlažba	S2a1	SDK podhled
B6-2.02	LOŽNICE+SATNA	16,28	2 650	Vínyl	S2a2	Omítka
B6-2.03	POKOJ	11,51	2 650	Vínyl	S2a2	Omítka
B6-2.04	POKOJ	13,21	2 650	Vínyl	S2a2	Omítka
B6-2.05	OBÝVACÍ POKOJ+KUCHYNĚ	23,95	2 650	Vínyl	S2a2	Omítka
B6-2.06	KOUPELNA	4,54	2 500	Keramická dlažba	S2a1	SDK podhled
B6-2.07	WC	1,20	2 500	Keramická dlažba	S2a1	SDK podhled
		81,51 m ²				

BYT č.07						
B7-2.01	ZÁDVEŘÍ	9,07	2 500	Keramická dlažba	S2a1	SDK podhled
B7-2.02	KOUPELNA	4,59	2 500	Keramická dlažba	S2a1	SDK podhled
B7-2.03	WC	1,98	2 500	Keramická dlažba	S2a1	SDK podhled
B7-2.04	POKOJ	10,55	2 650	Vínyl	S2a2	Omítka
B7-2.05	POKOJ	10,12	2 650	Vínyl	S2a2	Omítka
B7-2.06	OBÝVACÍ POKOJ+KUCHYNĚ	24,43	2 650	Vínyl	S2a2	Omítka
		60,74 m ²				

BYT č.08						
B8-2.01	ZÁDVEŘÍ	9,11	2 500	Keramická dlažba	S2a1	SDK podhled
B8-2.02	OBÝVACÍ POKOJ+KUCHYNĚ	23,33	2 650	Vínyl	S2a2	Omítka
B8-2.03	POKOJ	10,09	2 650	Vínyl	S2a2	Omítka
B8-2.04	WC	10,52	2 650	Vínyl	S2a2	Omítka
B8-2.05	WC	2,00	2 500	Keramická dlažba	S2a1	SDK podhled
B8-2.06	KOUPELNA	4,59	2 500	Keramická dlažba	S2a1	SDK podhled
		59,64 m ²				

BYT č.09						
B9-2.01	ZÁDVEŘÍ	10,83	2 500	Keramická dlažba	S2a1	SDK podhled
B9-2.02	WC	1,20	2 500	Keramická dlažba	S2a1	SDK podhled
B9-2.03	KOUPELNA	4,54	2 500	Keramická dlažba	S2a1	SDK podhled
B9-2.04	OBÝVACÍ POKOJ+KUCHYNĚ	23,93	2 650	Vínyl	S2a2	Omítka
B9-2.05	POKOJ	13,21	2 650	Vínyl	S2a2	Omítka
B9-2.06	POKOJ	11,51	2 650	Vínyl	S2a2	Omítka
B9-2.07	LOŽNICE+SATNA	16,28	2 650	Vínyl	S2a2	Omítka
		81,56 m ²				

BYT č.10						
B10-2.01	ZÁDVEŘÍ	4,48	2 500	Keramická dlažba	S2a1	SDK podhled
B10-2.02	OBÝVACÍ POKOJ+KUCHYNĚ	20,75	2 650	Vínyl	S2a2	Omítka
B10-2.03	KOUPELNA+WC	5,51	2 500	Keramická dlažba	S2a1	SDK podhled
B10-2.04	POKOJ	15,17	2 650	Vínyl	S2a2	Omítka
		45,91 m ²				

BYT č.11						
B11-2.01	ZÁDVEŘÍ	4,48	2 500	Keramická dlažba	S2a1	SDK podhled
B11-2.02	OBÝVACÍ POKOJ+KUCHYNĚ	15,17	2 650	Vínyl	S2a2	Omítka
B11-2.03	KOUPELNA+WC	5,51	2 500	Keramická dlažba	S2a1	SDK podhled
B11-2.04	POKOJ	20,75	2 650	Vínyl	S2a2	Omítka
		45,91 m ²				

SPOLÉČNÉ PROSTORY						
A1-2.01	CHODBA	14,98	2 650	Keramická dlažba	S2b1	Omítka
A1-2.02	SCHODIŠTĚ	12,40	-	Keramická dlažba	-	Omítka
A1-2.03	VÝTIAH	3,08	-	Výťahová kabina	-	Výťahová kabina
A1-2.04	CHODBA	8,86	2 650	Keramická dlažba	S2b1	Omítka
A1-2.05	CHODBA	8,86	2 650	Keramická dlažba	S2b1	Omítka
		48,36 m ²				
		423,57 m ²				

Tabulka keramických překladů						
ID	Název	Výška překladu (mm)	Šířka překladu (mm)	Teplotní izolace (mm)	2D zobrazení	Množství překladů (ks)
2.NP						
P1	PTH KP 7 - 100	238	1000	70	EPS II, 80mm	6
P2	PTH KP 7 - 125	238	1250	70	EPS II, 80mm	24
P4	PTH KP 11,5 - 125	71	1250	115	EPS II, 80mm	24
P6	PTH KP 14,5 - 125	71	1250	145	EPS II, 80mm	2
P8	PTH KP 7 - 125	238	1250	70	EPS II, 80mm	6

Tabulka betonových překladů						
ID	Název	Delka (mm)	Šířka (mm)	Výška (mm)	2D zobrazení	Množství překladů (ks)
2.NP						
P7	RZP - 118/14/19 V	1 190	140	190		4

POZNÁMKY						
PŘEKLADY ULOŽENY SYMETRICKY NA ZDIVU ZA DOORŽENÍ MINIMÁLNÍCH HODNOT LÚPŘEDPISANÝ VÝROBCEM						
LEGENDA MATERIÁLŮ						
OBVODOVÉ NOSNÉ ZDIVO Z NEBOUŠENÝCH CHELYNÝCH BLOKŮ POROTHERM 30 P+D tl. 300mm, PEVNOST V TLAKU 10 MPa, $\lambda_0 = 0,170$ W/mK, NA MALTU M10						
NOSNÉ VNITŘNÍ ZDIVO Z NEBOUŠENÝCH CHELYNÝCH BLOKŮ POROTHERM 30 AKY SIM tl. 300mm, PEVNOST V TLAKU 15 MPa, $\lambda_0 = 0,200$ W/mK, NA MALTU M10						
NENOSNÉ ZDIVO Z BROUŠENÝCH CHELYNÝCH BLOKŮ POROTHERM 11,5 PROFIL tl. 115mm, PEVNOST V TLAKU 10 MPa, $\lambda_0 = 0,250$ W/mK, NA MALTU PRO TEPLOU SPÁRY						
ŽELEZOBETONOVÉ KONSTRUKCE, VYZTUŽENÍ JEDNOTLIVÝCH KONSTRUKCÍ VIZ STATICKÁ ČÁST						
BETON PROSTÝ						
POLYSTYRENOVÝ ISOVER EPS tl. 200 mm, $\lambda = 0,032$ W/mK, LEPENO A MECHANICKY KOTVENO K OBVODOVÉMU ZDIVU						
POLYSTYRENOVÝ XPS PRO ZATEPLENÍ SPONDI STAVBY TL. 100mm, PEVNOST V TLAKU 200 - 300 kPa, $\lambda = 0,035$ W/mK						
POVODNÍ TERÉN						
NAPŮJANÁ ZEMINA, RÁDNÉ HUTNĚNO PO 300 mm VRSTVÁCH						
ASFALTOVÁ HYDROIZOLACE						

POZNÁMKY			
POZN. 1 - YTONGOVÁ INSTALACNÍ PŘEDSTĚNA, ŠÍŘKA 150mm, VÝŠKA 1150 mm NAD ÚROVNÍ ČISTÉ PODLAHY			
POZN. 2 - SPÁROVÉ DESKY PRO IZOLACI KROČJOVÉHO HLUKU MEZI PODESTOU A ZDIVEM, TYP 2 (viz. statická část výkresu)			
POZN. 3 - SPÁROVÉ DESKY PRO ZVUKOVÉ IZOLACI SPÁRY PO OBVODU SCHODIŠTĚOVÝCH RAMEN, TYP 1 (viz. statická část výkresu)			
POZN. 4 - KOVOVÉ SKLEPNÍ KOLIE (viz. záměrný výkres z. 19)			
POZN. 5 - ŽELEZOBETONOVÝ PRŮVLAK, SPECIFIKACE VÝKRESU TVARU STROPU			
POZN. 6 - DILATAČNÍ SPÁRA BALKONU VE STROPNÍ DESCE Z EPS TL. 10 mm (viz. statická část výkresu)			
POZNÁMKY:			
ŠÍŘKA STAVEBNÍHO OTVORU PRO INTERIÉROVÉ DVEŘE: 700mm/DVEŘE = 800mm STAVEBNÍ OTVOR			
800mm/DVEŘE = 900mm STAVEBNÍ OTVOR			
VÝŠKA STAVEBNÍHO OTVORU PRO OBLOŽKOVÉ DVEŘE JE 2150mm (2020 = vstupní dveře do bytu) OD ČISTÉ PODLAHY			
- BUDOU POUŽITÝ SYSTÉMOVÉ PŘEKLADY KERAMICKÉ, POPŘÍPADĚ MONOLITICKÉ ŽELEZOBETONOVÉ			
- VŠECHNY PRÁCE PROVÁDĚT DLE TECHNOLOGICKÝCH PRAVIDEL A ČSN ZA DOORŽENÍ PRAVIDEL BOOP, PRÁCE V PŘÍPADĚ NEJISTOSTI, NEPŘEDVÍDANÝCH OKOLNOSTÍ ČI ZMĚN NUTNO PRŮVAŽI PROJEKTANT K POSOUZENÍ RESP. UPRÁVENÍ DALŠÍHO POSTUPU PRÁCI NA STAVĚ			
- NEDĚLNÍ SOUČÁSTI VÝKRESŮ JSOU OSTATNÍ VÝKRESY JEDNOTLIVÝCH PROFESÍ, TECHNICKÉ ZPRÁVY, POŽÁRNÍ ZPRÁVA A DALŠÍ ČÁSTI			
- PŘI PROVÁZENÍ JE NUTNÉ PROVĚST RÁDNOU KORDINACI STAVEBNÍ ČÁSTI S JEDNOTLIVÝMI PROFESEMI			
- PŘECHODY PODLAHOVÝCH KRYTIN MÍSTNOSTI NUTNO NAPŮJIT V MÍSTĚ DVEŘNÍHO KŘÍDLA PODLAHOVÝM LÍSTO			
- KERAMICKÉ OBKLADY PROVĚST ZA POUŽITÍ OULOVÁNÍ ROHŮ A PŘECHODŮ NEREZOVMÝM PROFILEM			
- NAPŮJENÍ OMÍTKY NA OKNA PROVĚST POMOCÍ APU LÍST			
- VŠECHNA NARČEŽI BUDOU OPATŘENA OCELOVÝMI PODOPÍTKOVÝMI ROHŮ			
- BYTOVÝ OBJEKT BUDE OPATŘEN HROMOSVODEM, DLE ČSN EN 62305			
- OSAZENÍ OKEN A DVEŘNÍCH VÝTV. V OBVODOVÝCH KONSTRUKCÍCH BUDE PROVÁDĚNO KE VNEŠNÍMU LICI ZDIVA, PŘETAŽENÍ IZOLANTU PROVÁDĚNO DO POLOVNY RAMU VÝPLNÍ OTVORU			
- ŘEŠENÍ AKUSTIKY SCHODIŠTĚ POMOCÍ SYSTÉMOVÝCH PRVKŮ FIRMY Škoda			
- KONSTRUKCE KOTOVANÝ V KORDINACNÍCH ROZMĚRECH BEZ POVRCHOVÝCH ÚPRAV			
- VNEŠNÍ OKNA DVEŘE JSOU PŘI AŽNÝ TEPLOU IZOLACI PŘES RAM MIN. 30 mm			
- ROZMĚRY OTVORŮ KOTOVANÝ BEZ TEPÉLNÉ IZOLACE			
- INSTALACNÍ SÁCHTY OPATŘENY PROTIPŮŽNÁNÍ (EPN) 15 DP1-5mJ REZINOVÝMI DVEŘKY 600x600mm, V OSOVÉ VÝŠCE 1800 mm NAD ČISTOU PODLAHOU			
AKCE:			
Residence Kaskáda, Jihlava - Horní Kosov, Etapa "B" - bytové domy B1-B3			
ČÁST PROJEKTOVÉ DOKUMENTACE			
D.1.1 - ARCHITEKTONICKO - STAVEBNÍ ČÁST			
OBŠAH VÝKRESU:			
S.03 - Bytový dům B3			
P.001 - R.2.NP			
ODDÍL:			
D.1.1	ČÍSLO VÝKRESU:	REVIZE:	ČÍSLO PARÉ:
	D.1.1.04	01	