


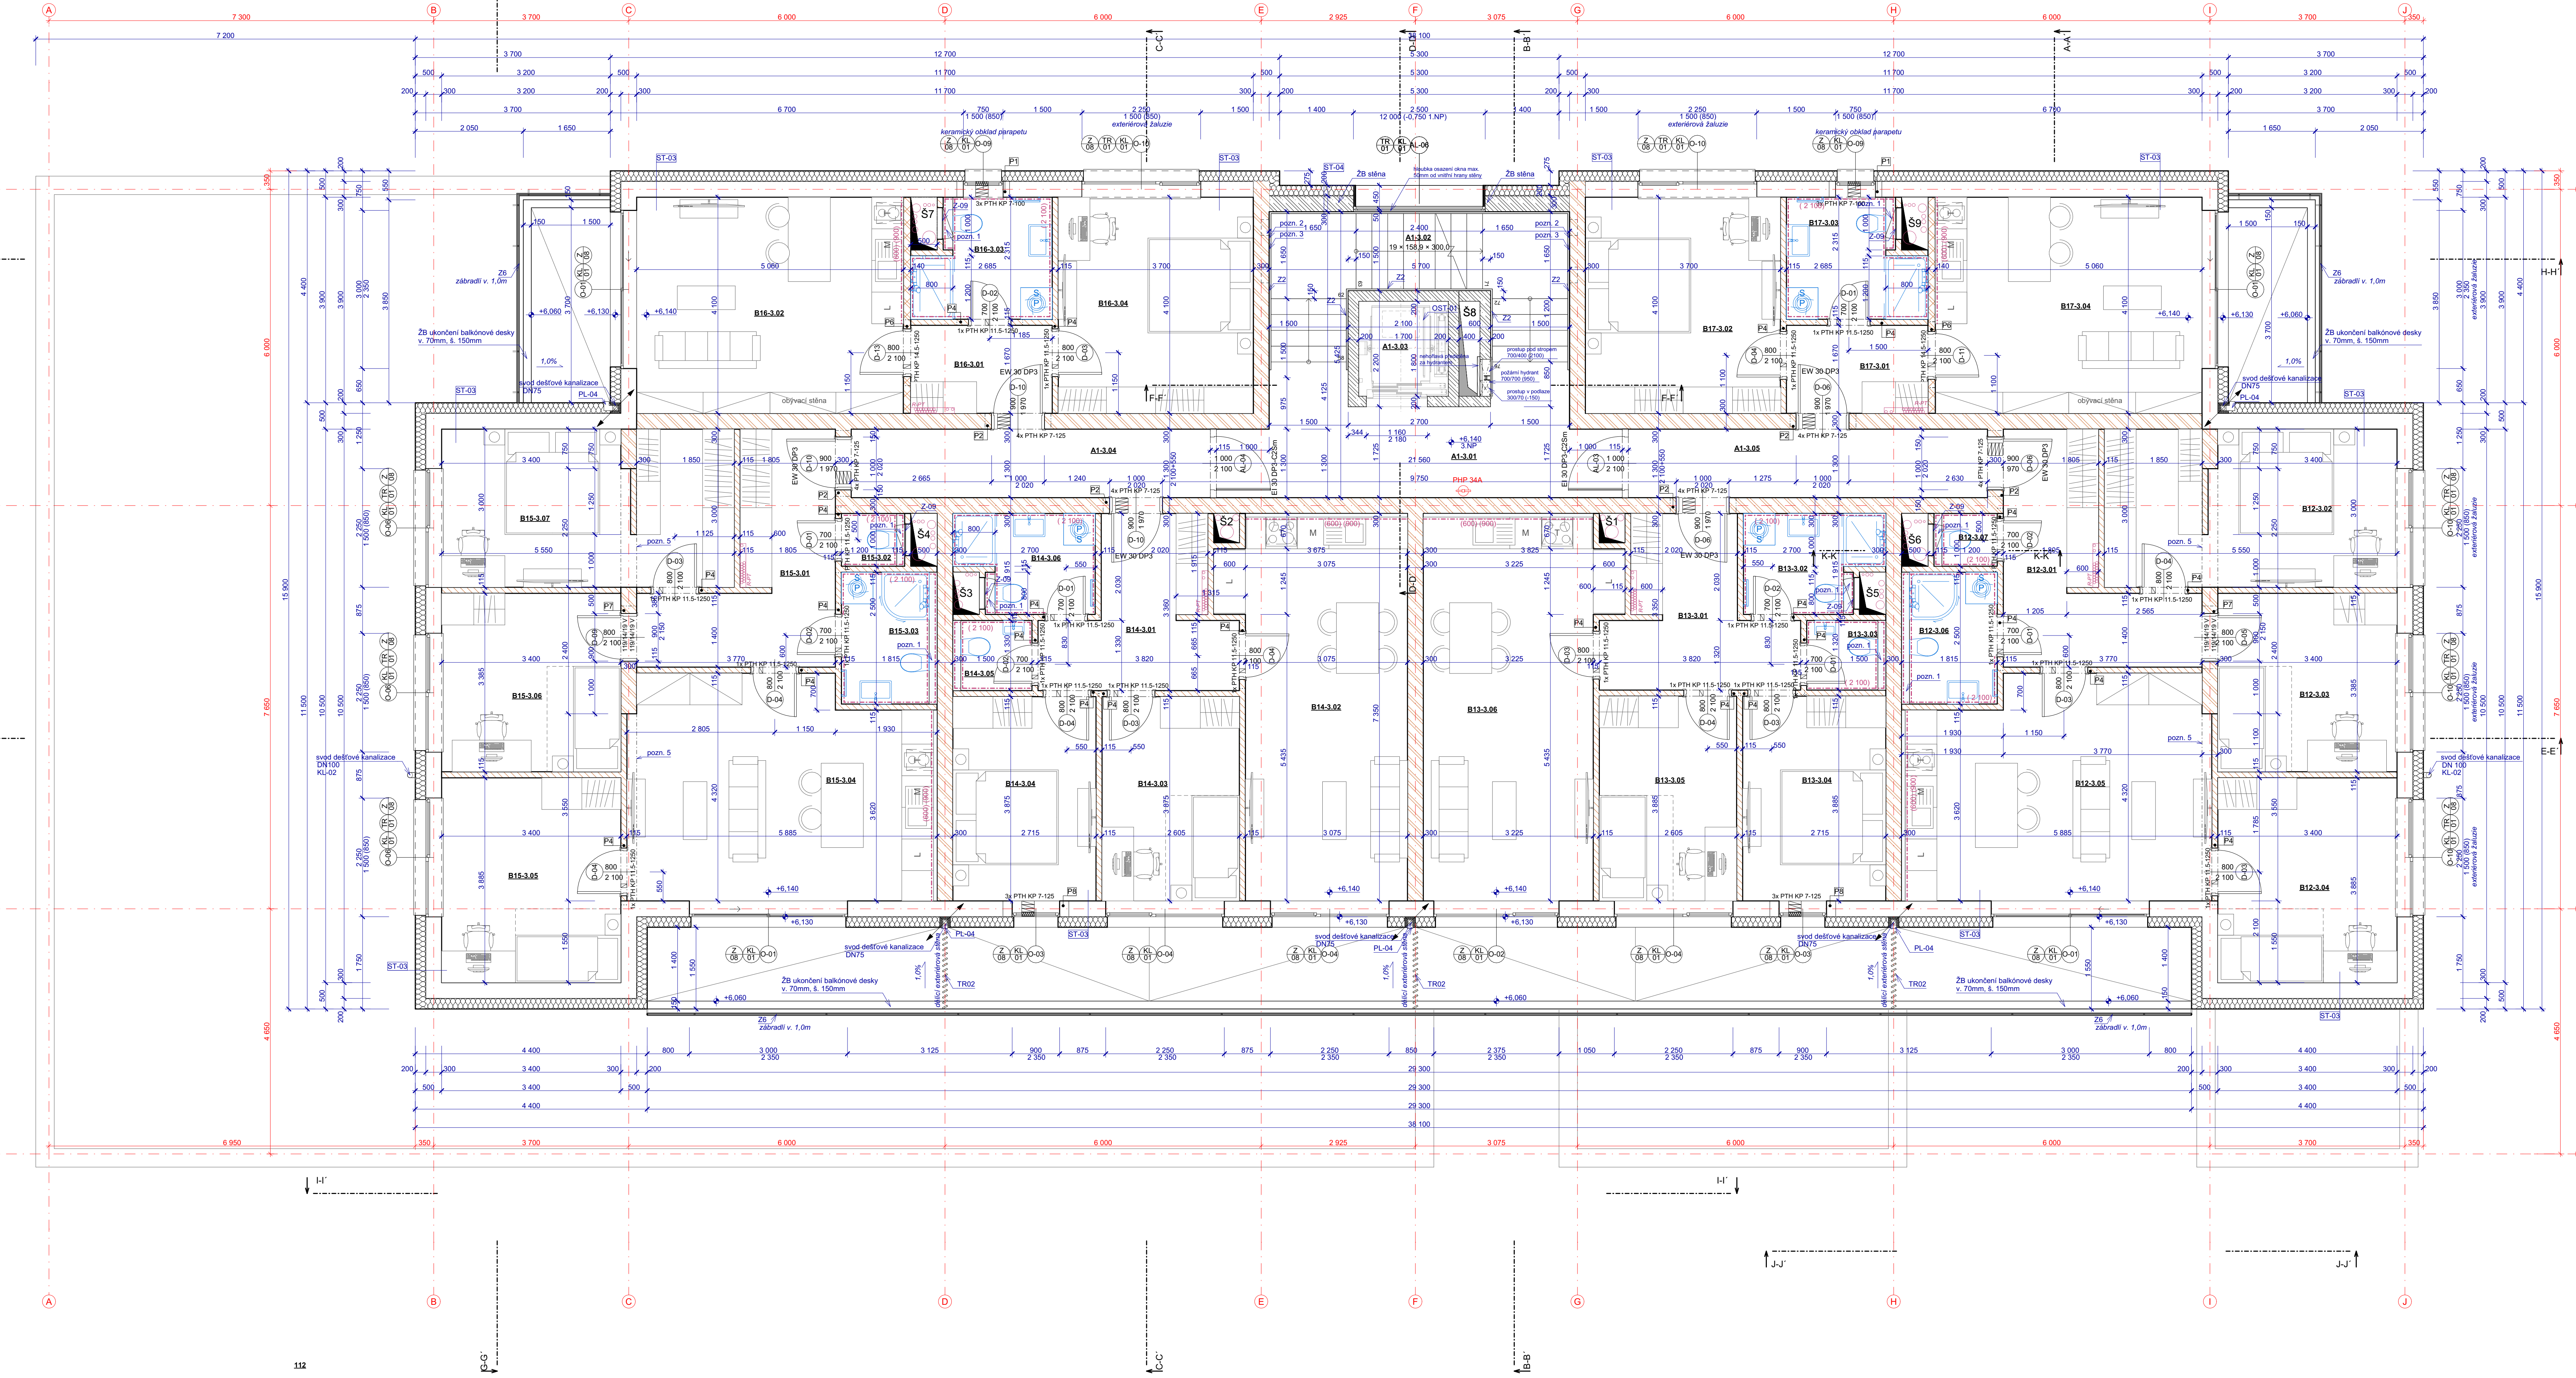

Tabulka místnosti 3.NP						
Označení místnosti	Název místnosti	Plocha (m2)	Svévlá výška (mm)	Nákladní vrstva	Skladba podlahy	Povrchová úprava stropu
BYT č.12						
B12-3.01	ZÁVĚRÍ	10,83	2 500	Keramiká dlažba	S2a1	SDK podhled
B12-3.02	LOŽNICE+ŠATNA	16,28	2 500	Vlnit	S2a2	Omítka
B12-3.03	POKOJ	11,51	2 500	Vlnit	S2a2	Omítka
B12-3.04	POKOJ	13,21	2 500	Vlnit	S2a2	Omítka
B12-3.05	OBYVACÍ POKOJ+KUCHYŇE	23,95	2 500	Vlnit	S2a2	Omítka
B12-3.06	KOUPELNA	4,54	2 650	Keramiká dlažba	S2a1	SDK podhled
B12-3.07	WC	1,20	2 650	Keramiká dlažba	S2a1	SDK podhled
		81,51 m²				Omítka + obklad
BYT č.13						
B13-3.01	ZÁVĚRÍ	9,07	2 650	Keramiká dlažba	S2a1	SDK podhled
B13-3.02	KOUPELNA	4,59	2 650	Keramiká dlažba	S2a1	SDK podhled
B13-3.03	WC	1,38	2 650	Keramiká dlažba	S2a1	SDK podhled
B13-3.04	POKOJ	10,55	2 500	Vlnit	S2a2	Omítka
B13-3.05	POKOJ	10,12	2 500	Vlnit	S2a2	Omítka
B13-3.06	OBYVACÍ POKOJ+KUCHYŇE	24,45	2 500	Vlnit	S2a2	Omítka
		60,76 m²				Omítka + obklad
BYT č.14						
B14-3.01	ZÁVĚRÍ	9,11	2 650	Keramiká dlažba	S2a1	SDK podhled
B14-3.02	OBYVACÍ POKOJ+KUCHYŇE	23,35	2 500	Vlnit	S2a2	Omítka
B14-3.03	POKOJ	10,09	2 500	Vlnit	S2a2	Omítka
B14-3.04	POKOJ	10,52	2 500	Vlnit	S2a2	Omítka
B14-3.05	WC	2,00	2 650	Keramiká dlažba	S2a1	SDK podhled
B14-3.06	KOUPELNA	4,59	2 650	Keramiká dlažba	S2a1	SDK podhled
		59,66 m²				Omítka + obklad
BYT č.15						
B15-3.01	ZÁVĚRÍ	10,83	2 650	Keramiká dlažba	S2a1	SDK podhled
B15-3.02	WC	1,20	2 650	Keramiká dlažba	S2a1	SDK podhled
B15-3.03	KOUPELNA	4,54	2 650	Keramiká dlažba	S2a1	SDK podhled
B15-3.04	OBYVACÍ POKOJ+KUCHYŇE	23,94	2 500	Vlnit	S2a2	Omítka
B15-3.05	POKOJ	13,21	2 500	Vlnit	S2a2	Omítka
B15-3.06	POKOJ	11,51	2 500	Vlnit	S2a2	Omítka
B15-3.07	LOŽNICE+ŠATNA	16,28	2 500	Vlnit	S2a2	Omítka
		81,52 m²				Omítka + obklad
BYT č.16						
B16-3.01	ZÁVĚRÍ	4,48	2 650	Keramiká dlažba	S2a1	SDK podhled
B16-3.02	OBYVACÍ POKOJ+KUCHYŇE	20,75	2 500	Vlnit	S2a2	Omítka
B16-3.03	KOUPELNA+WC	5,51	2 650	Keramiká dlažba	S2a1	SDK podhled
B16-3.04	POKOJ	15,17	2 500	Vlnit	S2a2	Omítka
		45,91 m²				Omítka
BYT č.17						
B17-3.01	ZÁVĚRÍ	4,48	2 650	Keramiká dlažba	S2a1	SDK podhled
B17-3.02	OBYVACÍ POKOJ+KUCHYŇE	15,17	2 500	Vlnit	S2a2	Omítka
B17-3.03	KOUPELNA+WC	5,51	2 650	Keramiká dlažba	S2a1	SDK podhled
B17-3.04	POKOJ	20,75	2 500	Vlnit	S2a2	Omítka
		45,91 m²				Omítka
SPOLÉČNÉ PROSTORY						
A1-3.01	CHODBA	14,98	2 650	Keramiká dlažba	S2b1	Omítka
A1-3.02	SCHODIŠTĚ	13,05	-	Keramiká dlažba	-	Omítka
A1-3.03	VÝTAH	3,06	-	Výťahová kabína	-	Výťahová kabína
A1-3.04	CHODBA	8,36	2 650	Keramiká dlažba	S2b1	Omítka
A1-3.05	CHODBA	8,86	2 650	Keramiká dlažba	S2b1	Omítka
		48,81 m²				Omítka
		424,97 m²				

Tabulka keramických překladů						
ID	Název	Výška překladu (mm)	Šířka překladu (mm)	Topná izolace (mm)	2D zobrazení	Množství překladů (ks)
3.NP						
P1	PTH KP 7 - 100	238	1000	70	EPS II, 80mm	6
P2	PTH KP 7 - 125	238	1250	70	EPS II, 80mm	24
P4	PTH KP 11,5 - 125	71	1250	115	EPS II, 80mm	24
P6	PTH KP 14,5 - 125	71	1250	145	EPS II, 80mm	2
P8	PTH KP 7 - 125	238	1250	70	EPS II, 80mm	6
Tabulka betonových překladů						
ID	Název	Delka (mm)	Šířka (mm)	Výška (mm)	2D zobrazení	Množství překladů (ks)
3.NP						
P7	RZP - 118/14/19 V	1 190	140	190		4

POZNÁMKY
PŘEKLADY ULOŽENÝ SYMETRYČNĚ NA ZDIVU ZA DOORŘEZÍ MINIMÁLNÍCH HODNOT ULOŽENÝCH VÝROBKEM

LEGENDA MATERIÁLŮ

OBYVOVÉ NOSNÉ ZDIVO Z NEBOUŠENÝCH CIEHLÝCH BLOKŮ POROTHERM 30 P+D tl. 300mm, PEVNOST V TLAKU 10 MPa, $\lambda_D = 0,170$ W/mK, NA MALTU M10

NOSNÉ VNITŘNÍ ZDIVO Z NEBOUŠENÝCH CIEHLÝCH BLOKŮ POROTHERM 30 AKY SIM tl. 300mm, PEVNOST V TLAKU 15 MPa, $\lambda_D = 0,200$ W/mK, NA MALTU M10

NENOSNÉ ZDIVO Z BROUŠENÝCH CIEHLÝCH BLOKŮ POROTHERM 11,5 PROFIL tl. 115mm, PEVNOST V TLAKU 10 MPa, $\lambda_D = 0,250$ W/mK, NA MALTU PRO TENKOU SPÁNU

ŽELEZOBETONOVÉ KONSTRUKCE, VYZTUŽENÍ JEDNOTLIVÝCH KONSTRUKCÍ VÍZ STATICKÁ ČÁST

BETON PROSTÝ

POLYSTYREN ISOVER EPS tl. 200 mm, $\lambda = 0,032$ W/mK, LEPENO A MECHANICKY KOTVENO K OBYVOVÉMU ZDIVU

POLYSTYREN XPS PRO ZATEPLENÍ SPOLNÍ STAVBY TL. 100mm, PEVNOST V TLAKU 200 - 300 kPa, $\lambda = 0,035$ W/mK

POVODNÍ TERÉN

NASYPANÁ ZEMINA, RÁDNÉ HUTNĚNO PO 300 mm VRSTVÁCH

ASFALTOVÁ HYDROIZOLACE

POZNÁMKY
POZN. 1 - YTONGOVÁ INSTALACNÍ PŘEDSTĚNA, ŠÍŘKA 150mm, VÝŠKA 1150 mm NAD ÚROVNÍ ČISTÉ PODLAHY
POZN. 2 - SPÁROVÉ DESKY PRO IZOLACI KROČJOVÉHO HLUKU MEZI PODESTOU A ZDIVEM, TYP 2 (viz. statická část výkresu)
POZN. 3 - SPÁROVÉ DESKY PRO ZVUKOVÉ IZOLACI SPÁRY PO OBVODU SCHODIŠTĚVÝCH RAMEN, TYP 1 (viz. statická část výkresu)
POZN. 4 - KOVOVÉ SKLEPNÉ KOUPELNY, SPECIFIKACE VÍZ VÝKRES TVARU STROPŮ
POZN. 5 - ŽELEZOBETONOVÝ PRŮVLAK, SPECIFIKACE VÍZ VÝKRES TVARU STROPŮ
POZN. 6 - DILATAČNÍ SPÁRA BALKONU VE STROPNÍ DESCE Z EPS TL. 10 mm (viz. statická část výkresu)

POZNÁMKY:
- BUDOU POUŽITÝ SYSTÉMOVÉ PŘEKLADY KERAMICKÉ, POPŘÍPADĚ MONOLITICKÉ ŽELEZOBETONOVÉ
- VŠECHNY PRÁCE PROVÁDĚT DLE TECHNOLOGICKÝCH PRAVIDEL A ČSN ZA DOORŘEZÍ PRAVIDEL BOP, PRÁCE V PŘÍPADĚ NEJISTOTY, NEPŘEDVÍDANÝCH OKOLNOSTÍ ČI ZMĚN NUTNO PRŮVAŽNĚ PROJEKTANTŮV POSLUŽENÍ RESP. UPRĚŠENÍ DALŠÍHO POSTUPU PRÁCI NA STAVBĚ
- NEDĚLNÍ SOUČÁSTI VÝKRESŮ JSOU OSTATNÍ VÝKRESY JEDNOTLIVÝCH PROFESÍ, TECHNICKÉ ZPRÁVY, POŽÁRNÍ ZPRÁVA A DALŠÍ ČÁSTI
- PŘI PROVÁDĚNÍ JE NUTNÉ PROVĚST RÁDNOU KORDINACI STAVEBNÍ ČÁSTI S JEDNOTLIVÝMI PROFESEMI
- PŘECHODY PODLAHOVÝCH KRYTIN MÍSTNOSTI NUTNO NÁPOUIT V MÍSTĚ DVĚRNÝCH KŘÍDLA PODLAHOVÝCH LÍSTŮ
- KERAMICKÉ OBKLADY PROVĚST ZA POUŽITÍ OLISŮVÁNÍ ROHŮ A PŘECHODŮ NEREZOVMÝM PROFILEM
- NÁPOJENÍ OMÍTKY NA OKNA PROVĚST POMOCÍ APU LÍST
- VŠECHNA NARČIZ BUDOU OPATŘENA OCELOVÝMI PODOPÍTKOVÝMI ROHY
- BYTOVÝ OBJEKT BUDE OPATŘEN HROMOSVODEM, DLE ČSN EN 62305
- OSGAZENÍ OKEN A DVĚRNÍCH VÝTVHŮ V OBVODOVÝCH KONSTRUKCÍCH BUDE PROVÁDĚNO KE VEŠNÍMU LICI ZDIVA, PŘETAŽENÍ IZOLANTU PROVÁDĚNO DO POLOVNY RAMU VÝPLNÍ OTVORŮ
- ŘEŠENÍ AKUSTIKY SCHODIŠTĚ POMOCÍ SYSTÉMOVÝCH PRVKŮ FIRMY Škoda
- KONSTRUKCE KOTOVÁNY V KORDINACIACH ROZMĚRCH BEZ POVRCHOVÝCH ÚPRÁV
- VNĚŠNÍ OKNA DVĚRNÉ JSOU PŘI AŽNÝ TEPELNŮ IZOLACI PŘES RAM MIN. 30 mm
- ROZMĚRY OTVORŮ KOTOVÁNY BEZ TEPELNÉ IZOLACE
- INSTALACNÍ SÁCHTY OPATŘENY PROTIPOŽÁRNÍMI (EPI) 15 DP1-5m) REZINOVÝMI DVĚRKY 600x600mm, V OSOVÉ VÝŠCE 1800 mm NAD ČISTOU PODLAHOU

AKCE:
Residence Kaskáda, Jihlava -
Horní Kosov, Etapa "B" - bytové domy B1-B3

ČÁST PROJEKTOVÉ DOKUMENTACE
D.1.1 - ARCHITEKTONICKO - STAVEBNÍ ČÁST
S.03 - Bytový dům B3
P.001 - S.03

ODDÍL: D.1.1 ČÍSLO VÝKRESU: D.1.1.05 REVIZE: 01 ČÍSLO PARÉ: 01